




1 階平面図


● 既存水栓 (TOT0:TKHG31PS) 撤去
● 新規水栓 (TOT0:TEK34UPAS) 取付

● 既存水栓 (TOT0:TL19A) 撤去 6箇所
● 新規水栓 (TOT0:TENA40AW) 取付 1箇所
● 新規水栓 (TOT0:TENA40A) 取付 5箇所

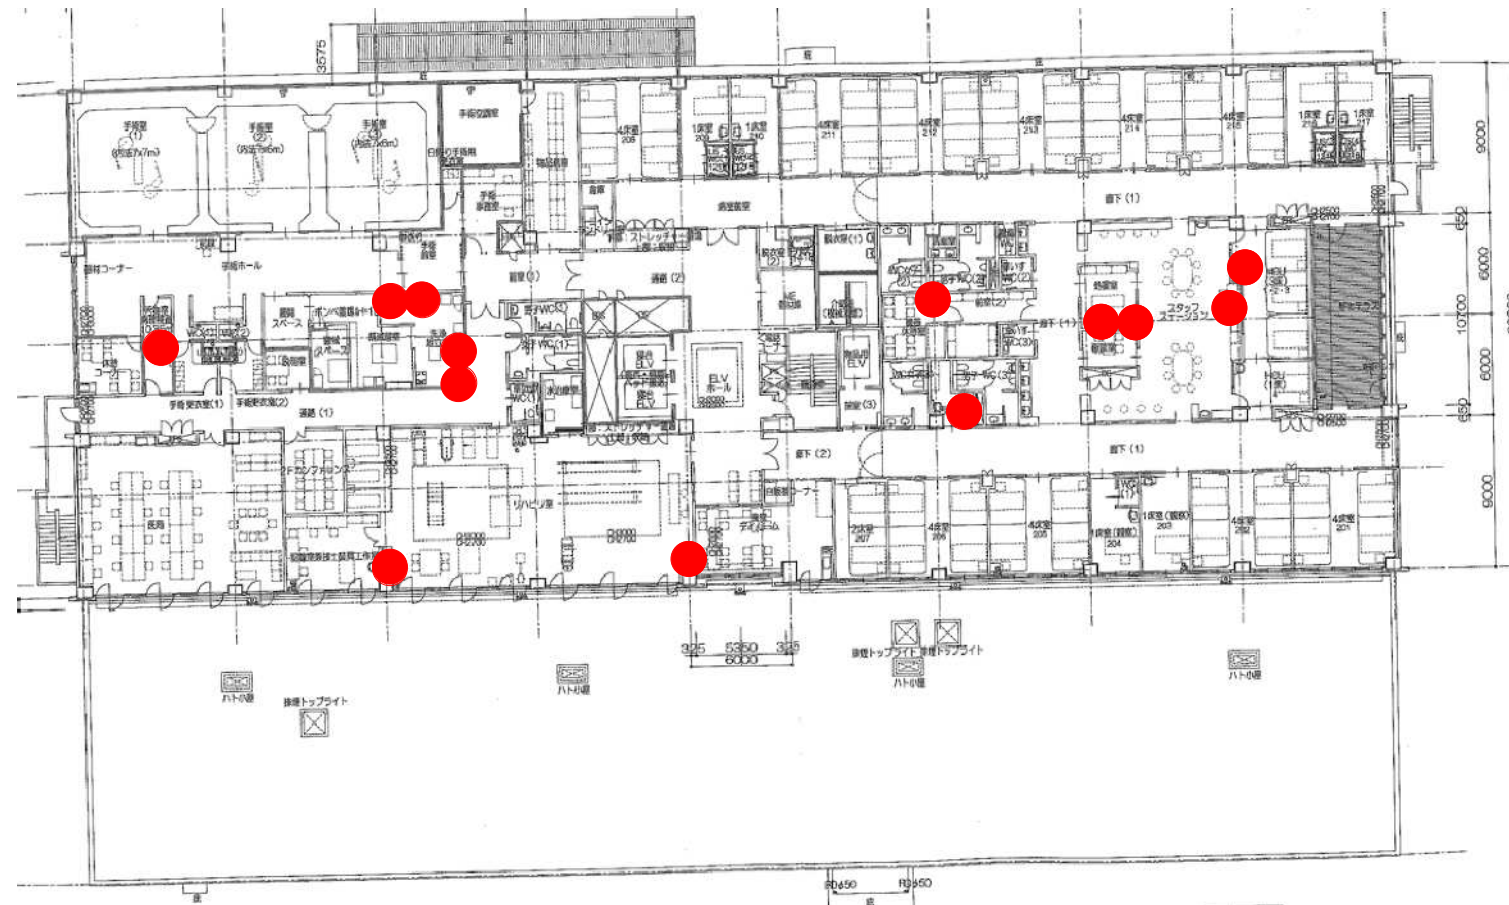

2 階平面図

● 既存水栓 (TOTO: TKHG31PS) 撤去
● 新規水栓 (TOTO: TEK34UPAS) 取付

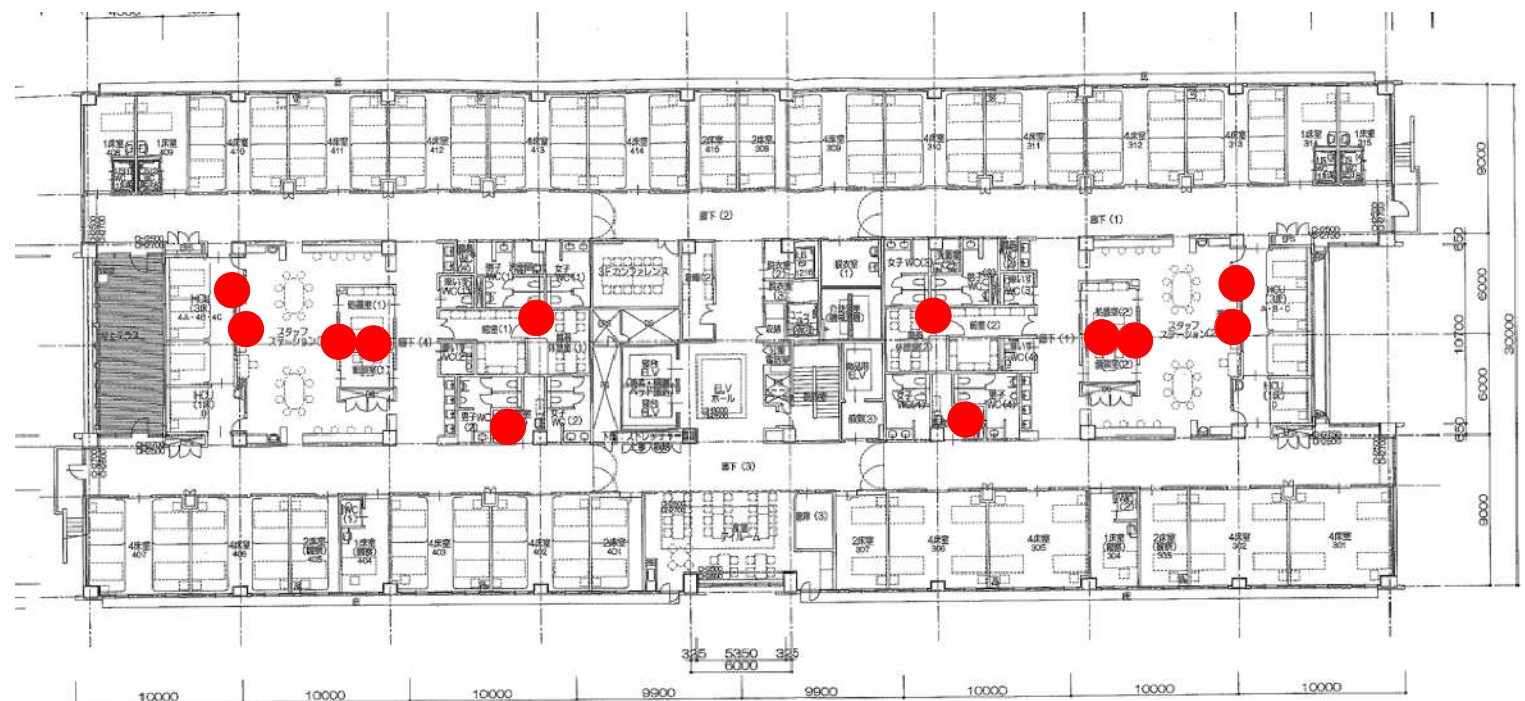

3 階平面図

● 既存水栓（TOTO:TKHG31PS）撤去
● 新規水栓（TOTO:TEK34UPAS）取付