


I 工事概要

- 1 建設工事名 令和7年度  
介護老人保健施設なぎさ園 機械設備更新工事 その1
- 2 建設工事場所 施設名  
賀茂郡 南伊豆町 湊 地内  
介護老人保健施設 なぎさ園
- 3 工事概要  
老人保健施設の機械室におき  
給湯ボイラ (33.1L/h程度) 1基の交換  
浴槽ろ過ユニット (6m3/h程度) 2基の交換
- 4 工事科目  
(1) 給水設備  
(2) 給湯設備  
(3) ガス設備

II 工事仕様

- 1 建設大臣官房官庁営繕部監修の機械設備工事共通仕様書、及び機械設備工事標準図を参考とする
- 2 設計図書に明記がない場合、又は相違がある場合は、原則として監督職員の指示による

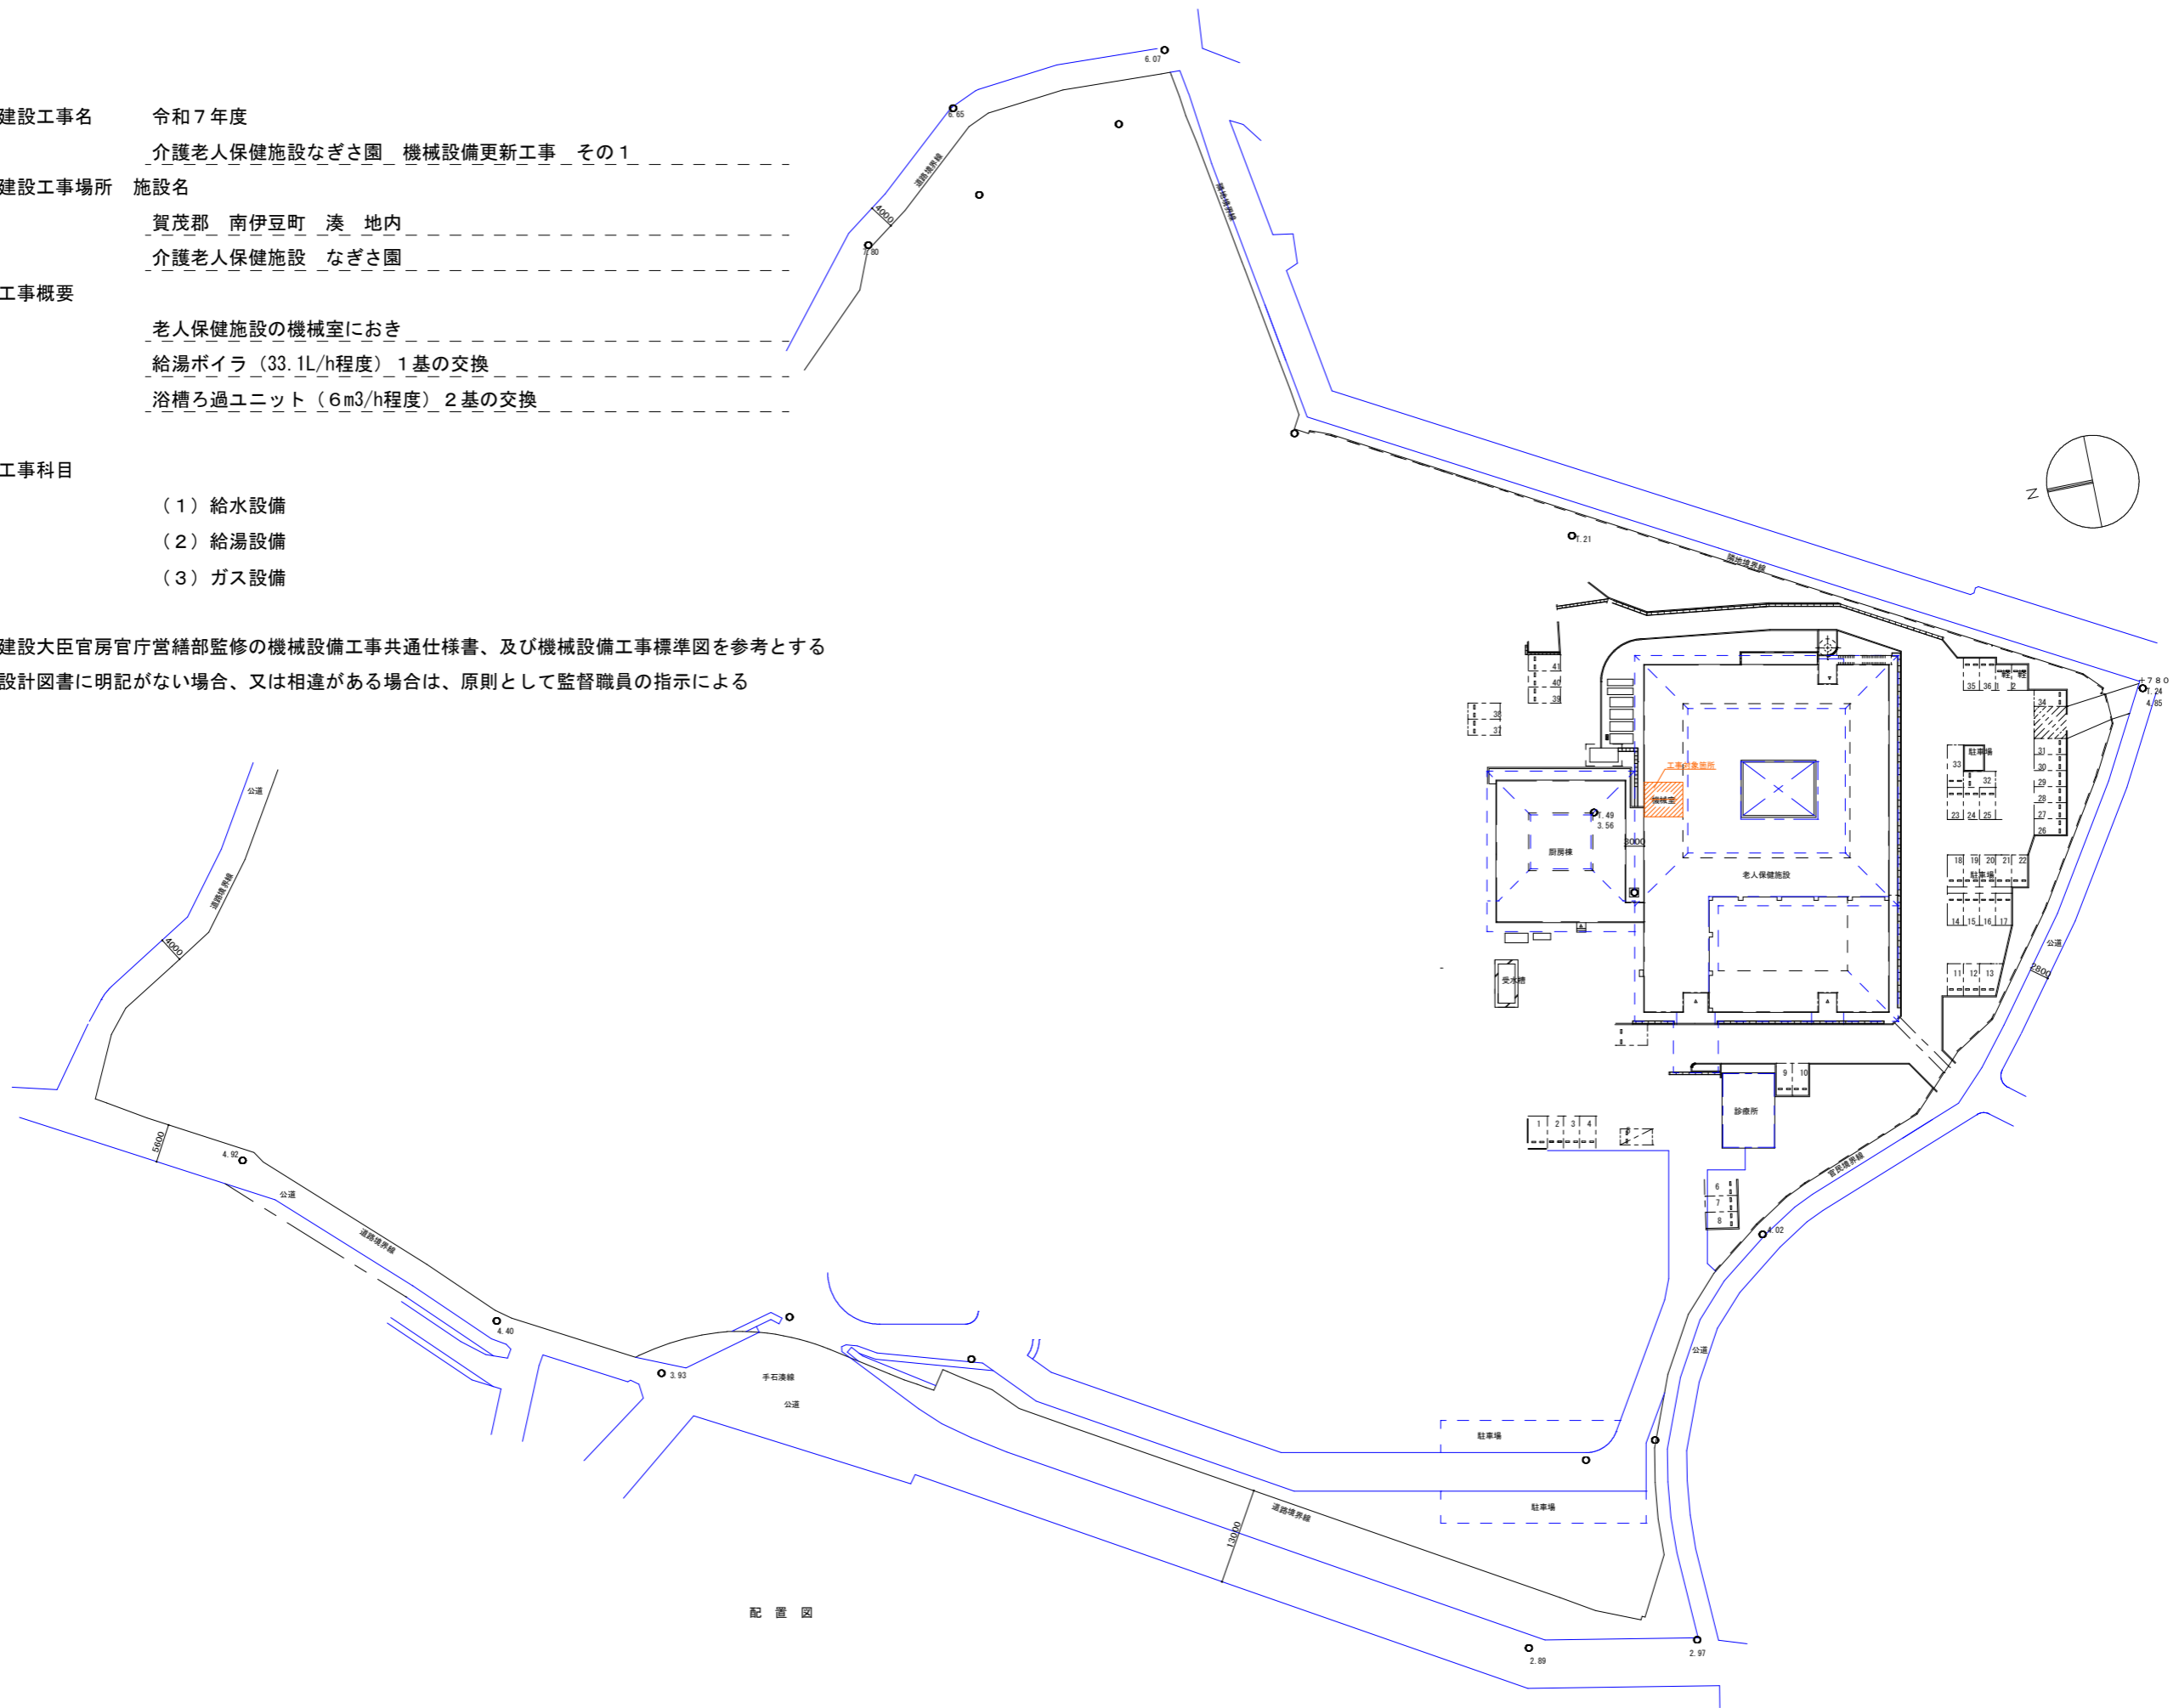

配置図

特記事項	製作日	製図	工事名	令和7年度 介護老人保健施設なぎさ園 機械設備更新工事 その1	設計図	縮尺	File Name
訂正事項	設計	検印	図面名	配置図		1 : 1,000 (A3)	図面番号