


X 6

X 7

6.000

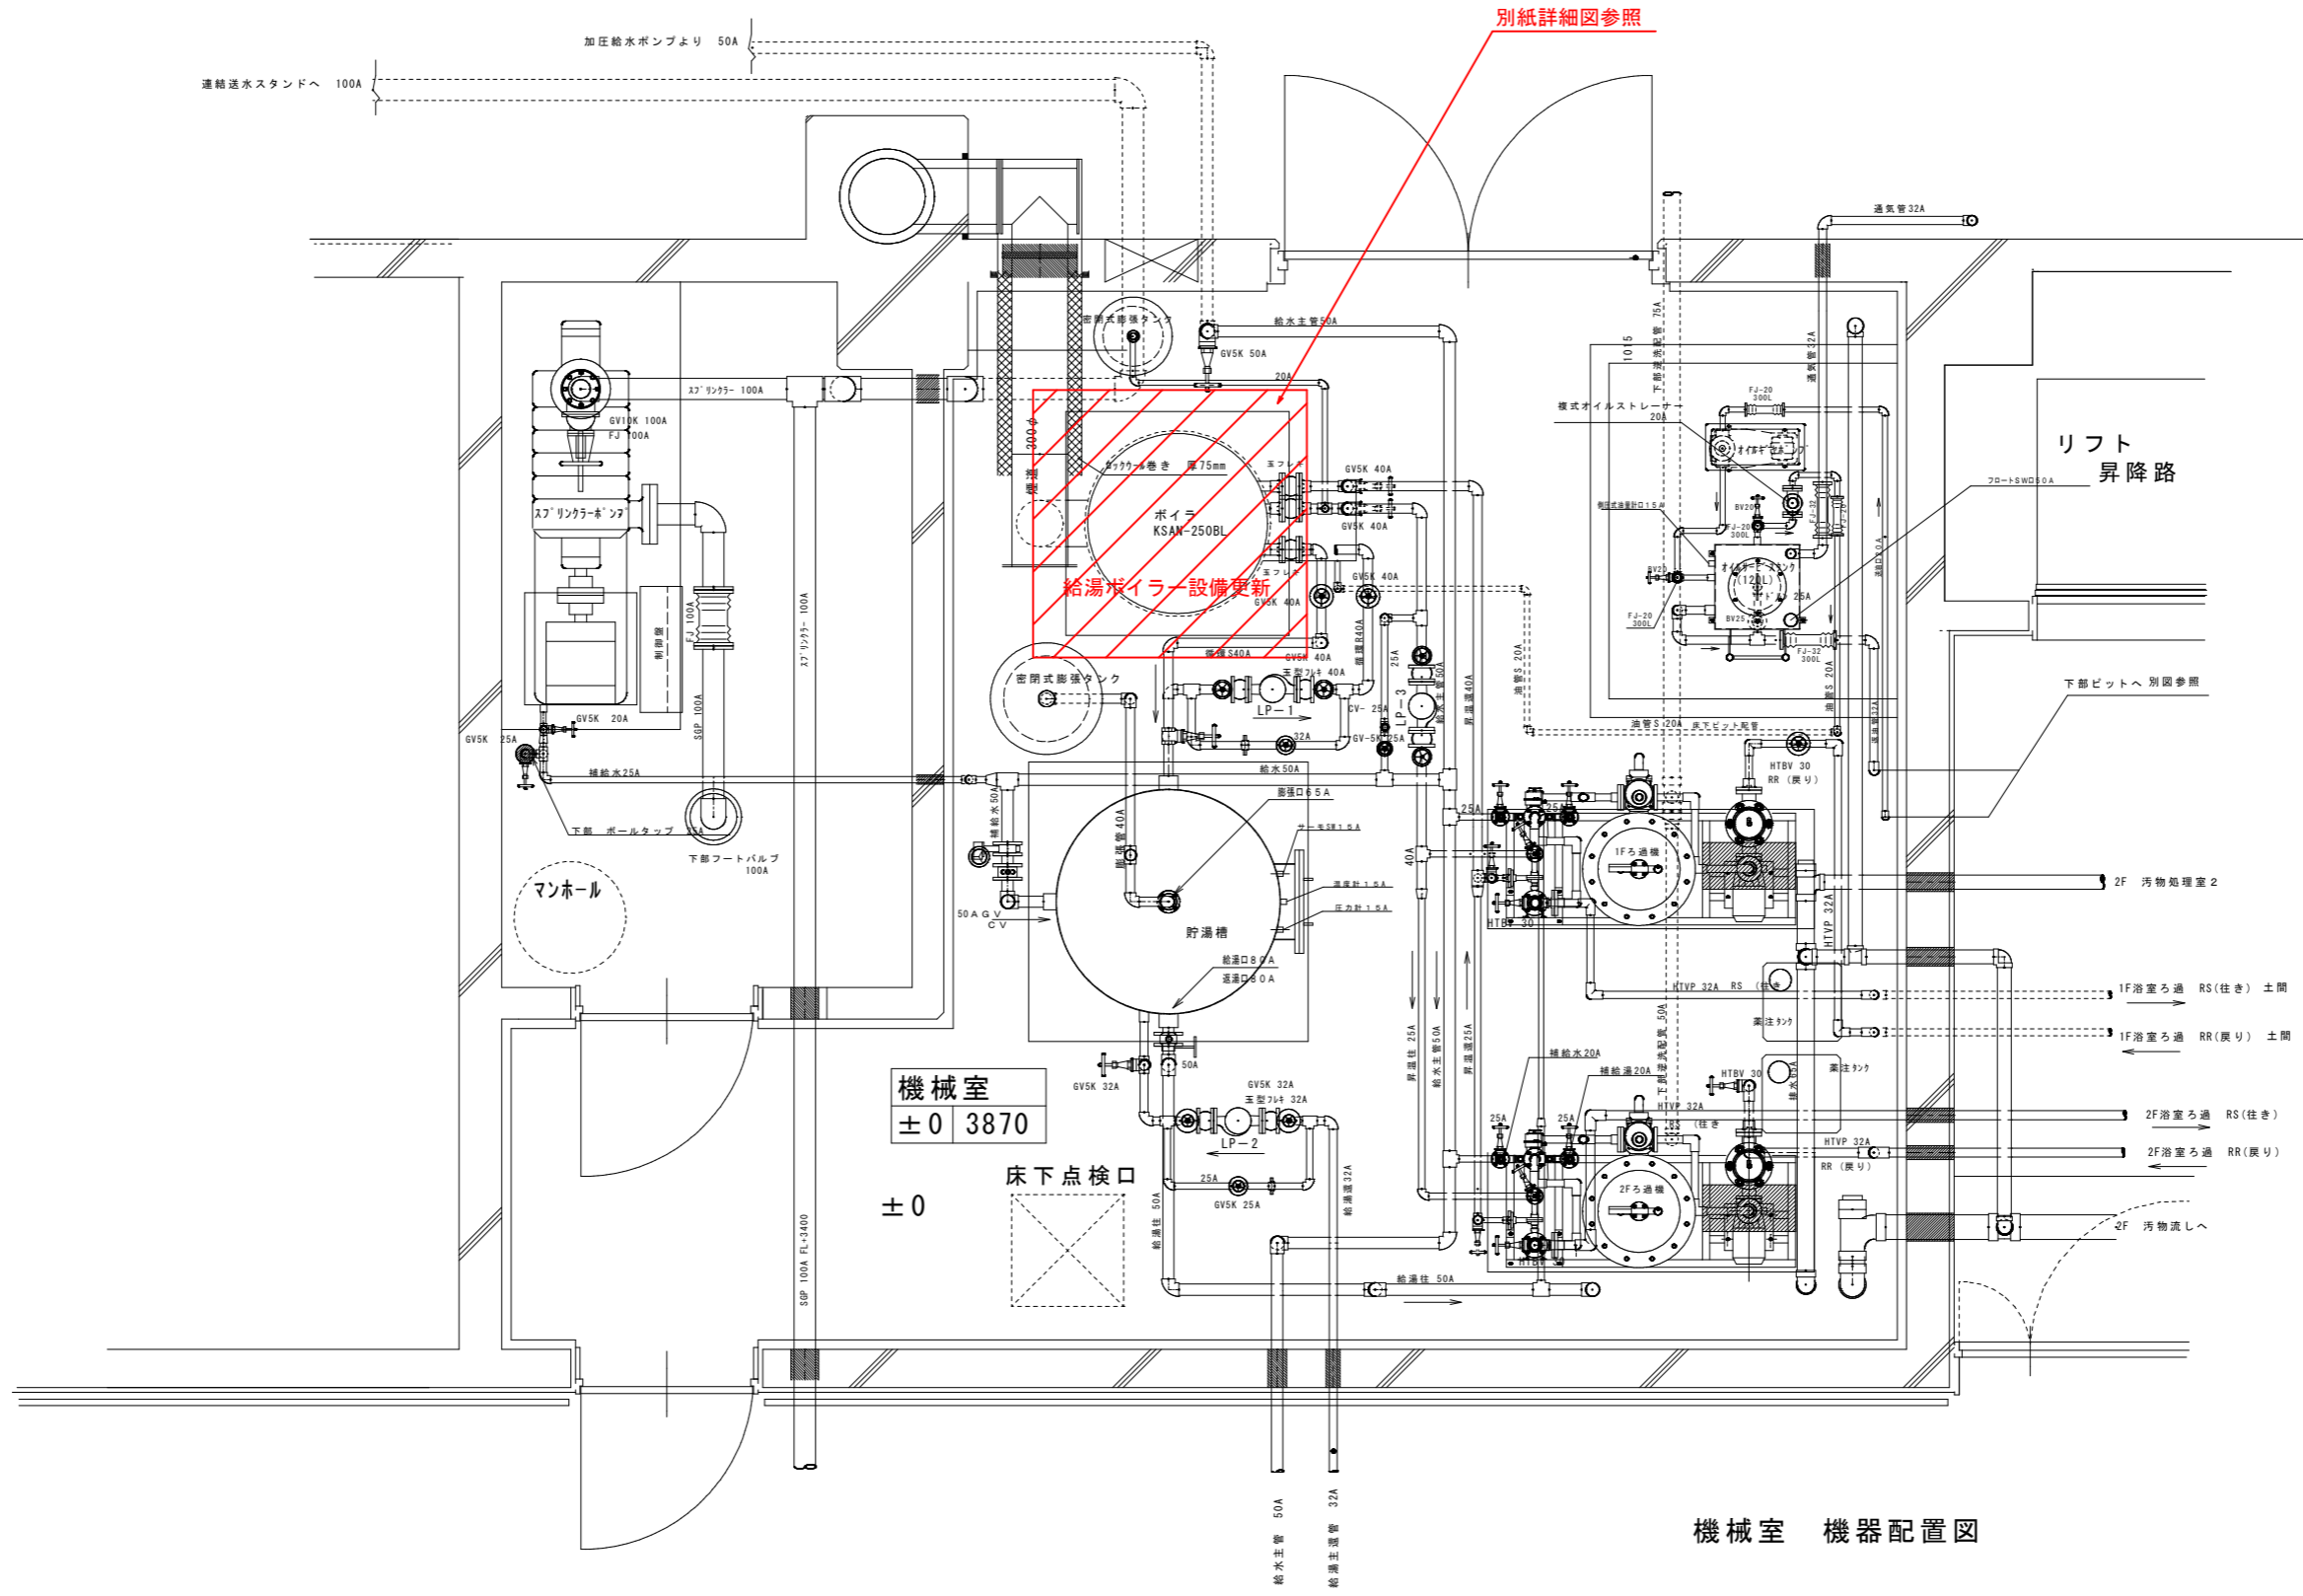

機械室 機器配置図

特記事項 ..... ..... ..... 訂正事項 ..... ..... .....	製作日 .....	製図 .....	工事名 令和7年度 介護老人保健施設 なぎさ園 機械設備更新工事 その1 設計図	縮尺 S=1:40 (A3)	File Name .....
	設計 .....	検印 .....	図面名 機械室機器配置図1 (ボイラー)	図面番号 .....	