


X 6

X 7

6,000

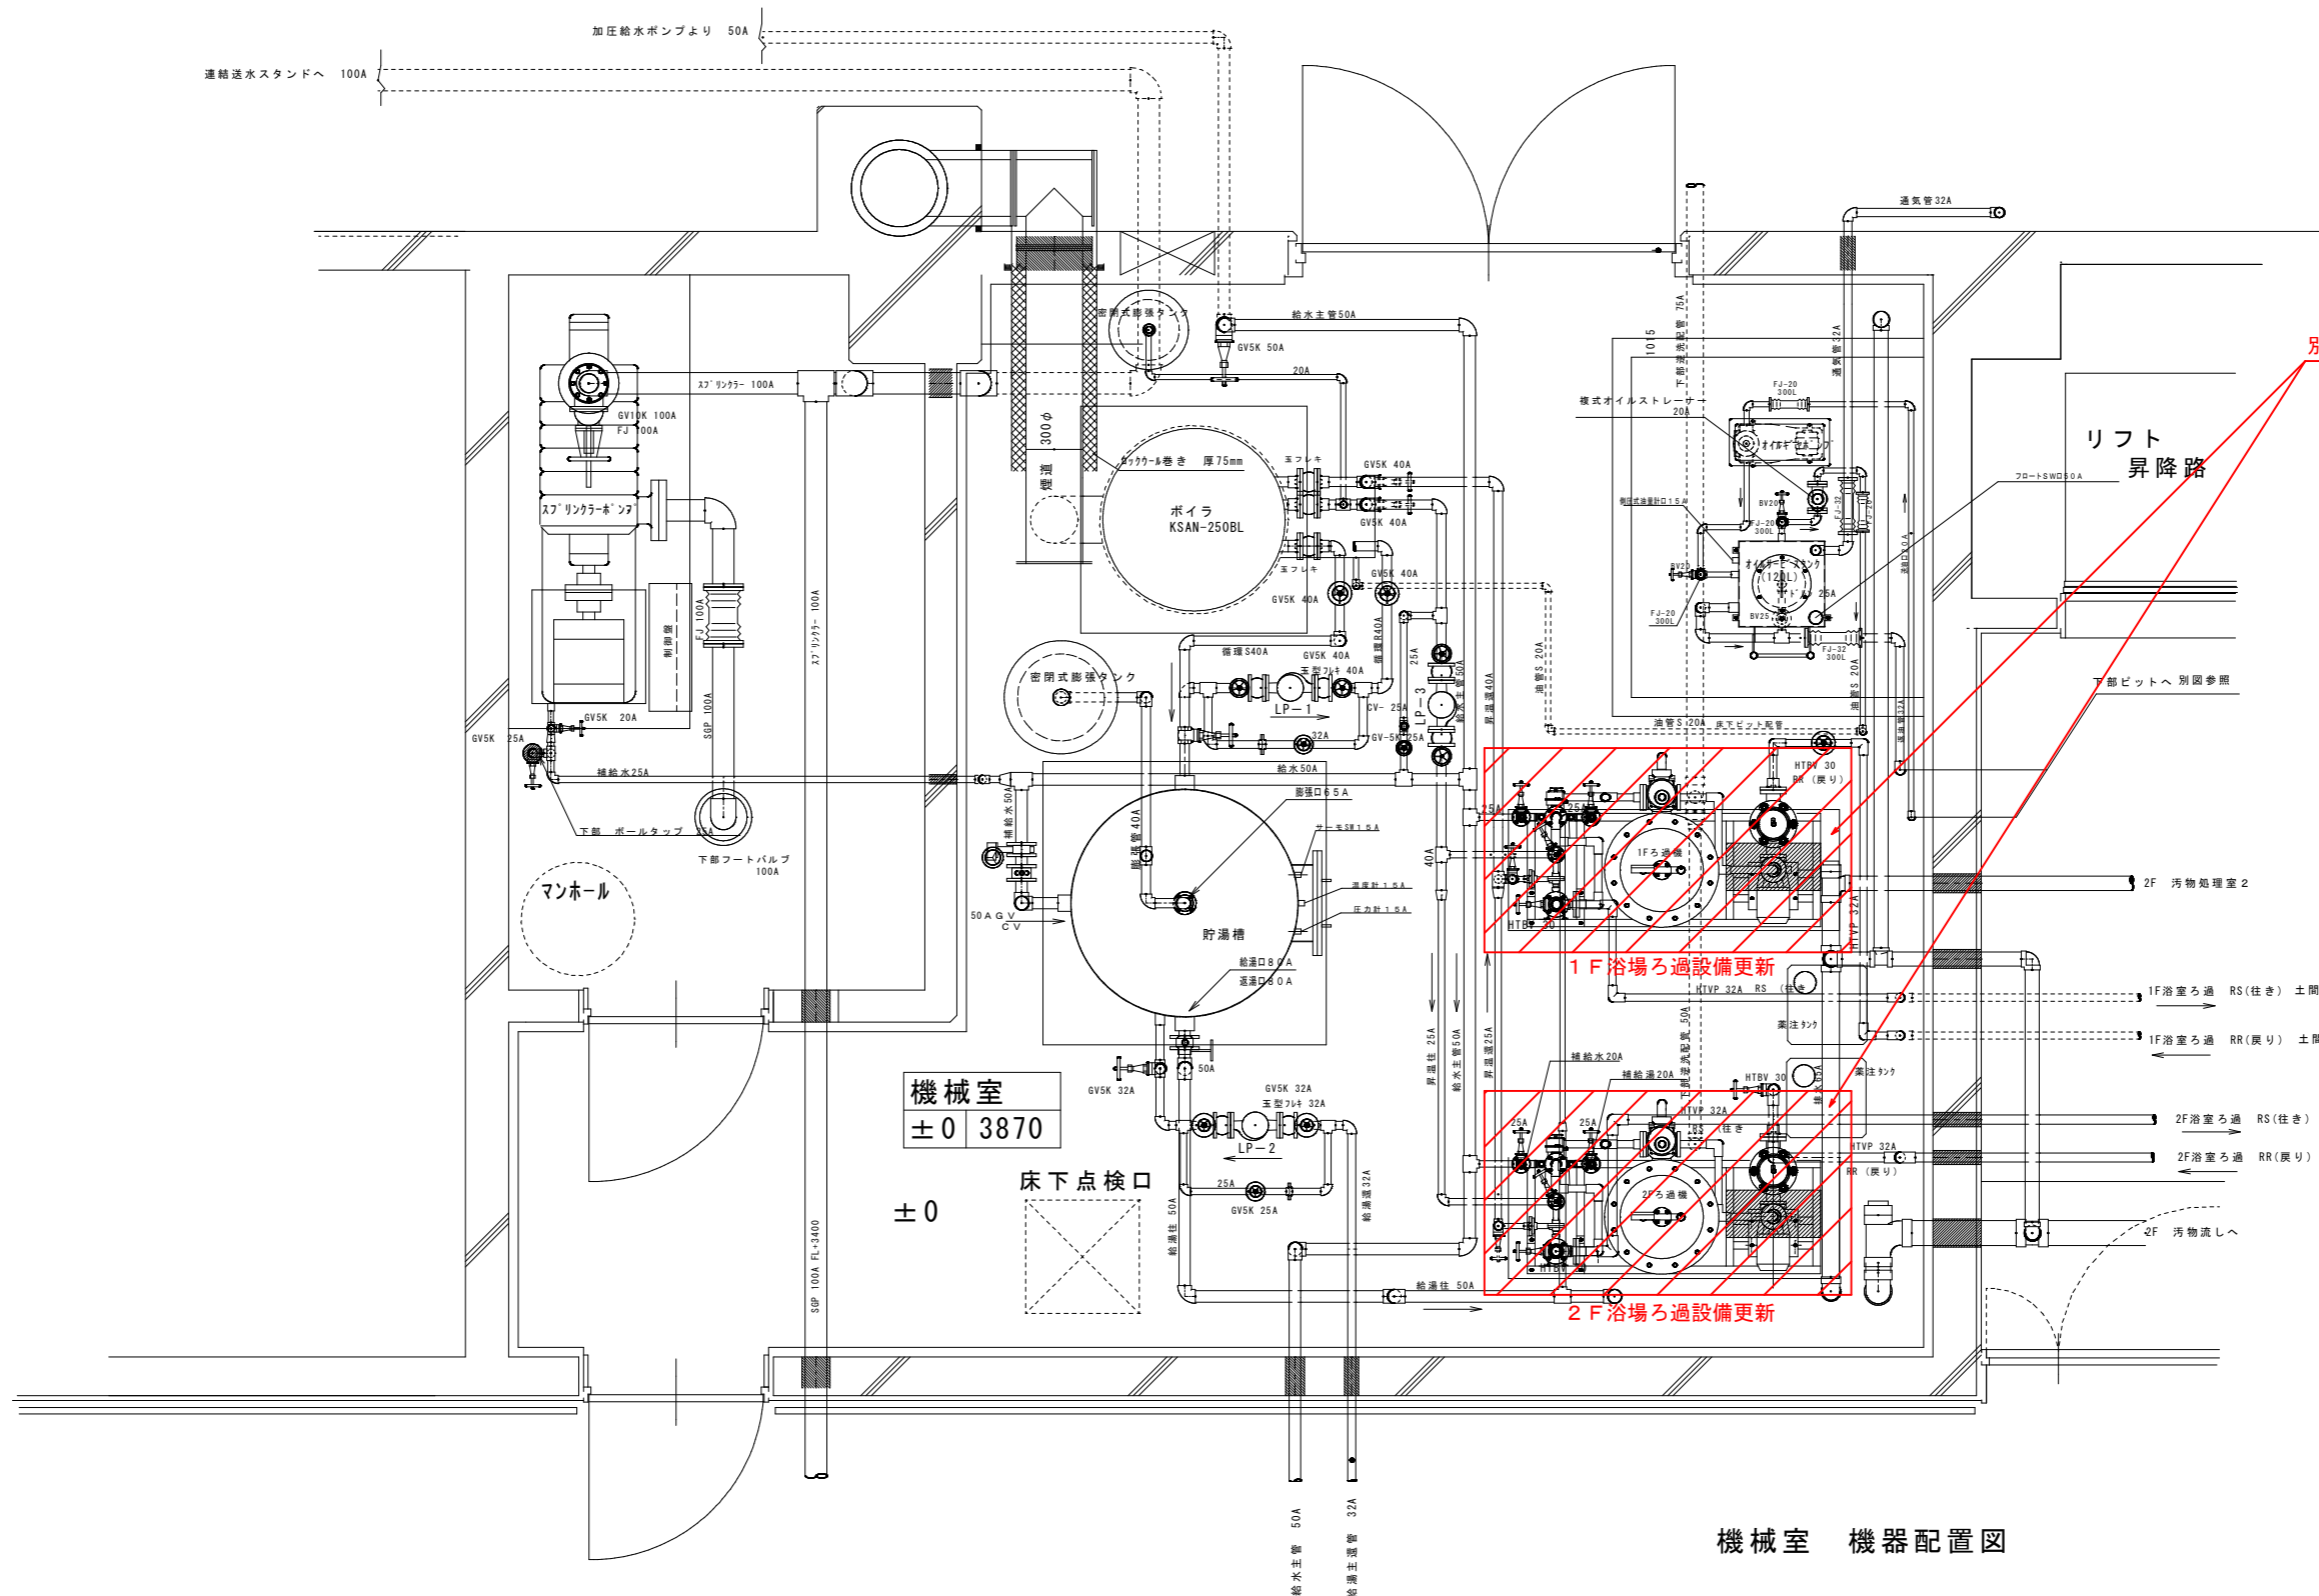

別紙詳細図参照

機械室 機器配置図

特記事項
 訂正事項

製作日	製図	工事名	令和7年度 介護老人保健施設 なぎさ園 機械設備更新工事 その1 設計図	縮尺	File Name
設計	検印	図面名	機械室機器配置図2 (ろ過設備)	S=1:40 (A3)	図面番号