


I 工事概要

- 1 建設工事名 令和7年度
介護老人保健施設なぎさ園 機械設備更新工事 その2
- 2 建設工事場所 施設名
賀茂郡 南伊豆町 湊 地内
介護老人保健施設 なぎさ園
- 3 工事概要
厨房棟におき
老朽化の著しい、給水管・給湯管・ガス管の交換
ガス給湯器 (50号) 2基の交換
上記以外の機器及び部材は、原則、既設のものを再利用とし、必要に応じ協議する
- 4 工事科目
(1) 給水設備
(2) 給湯設備
(3) ガス設備

II 工事仕様

- 1 建設大臣官房官庁営繕部監修の機械設備工事共通仕様書、及び機械設備工事標準図を参考とする
- 2 設計図書に明記がない場合、又は相違がある場合は、原則として監督職員の指示による

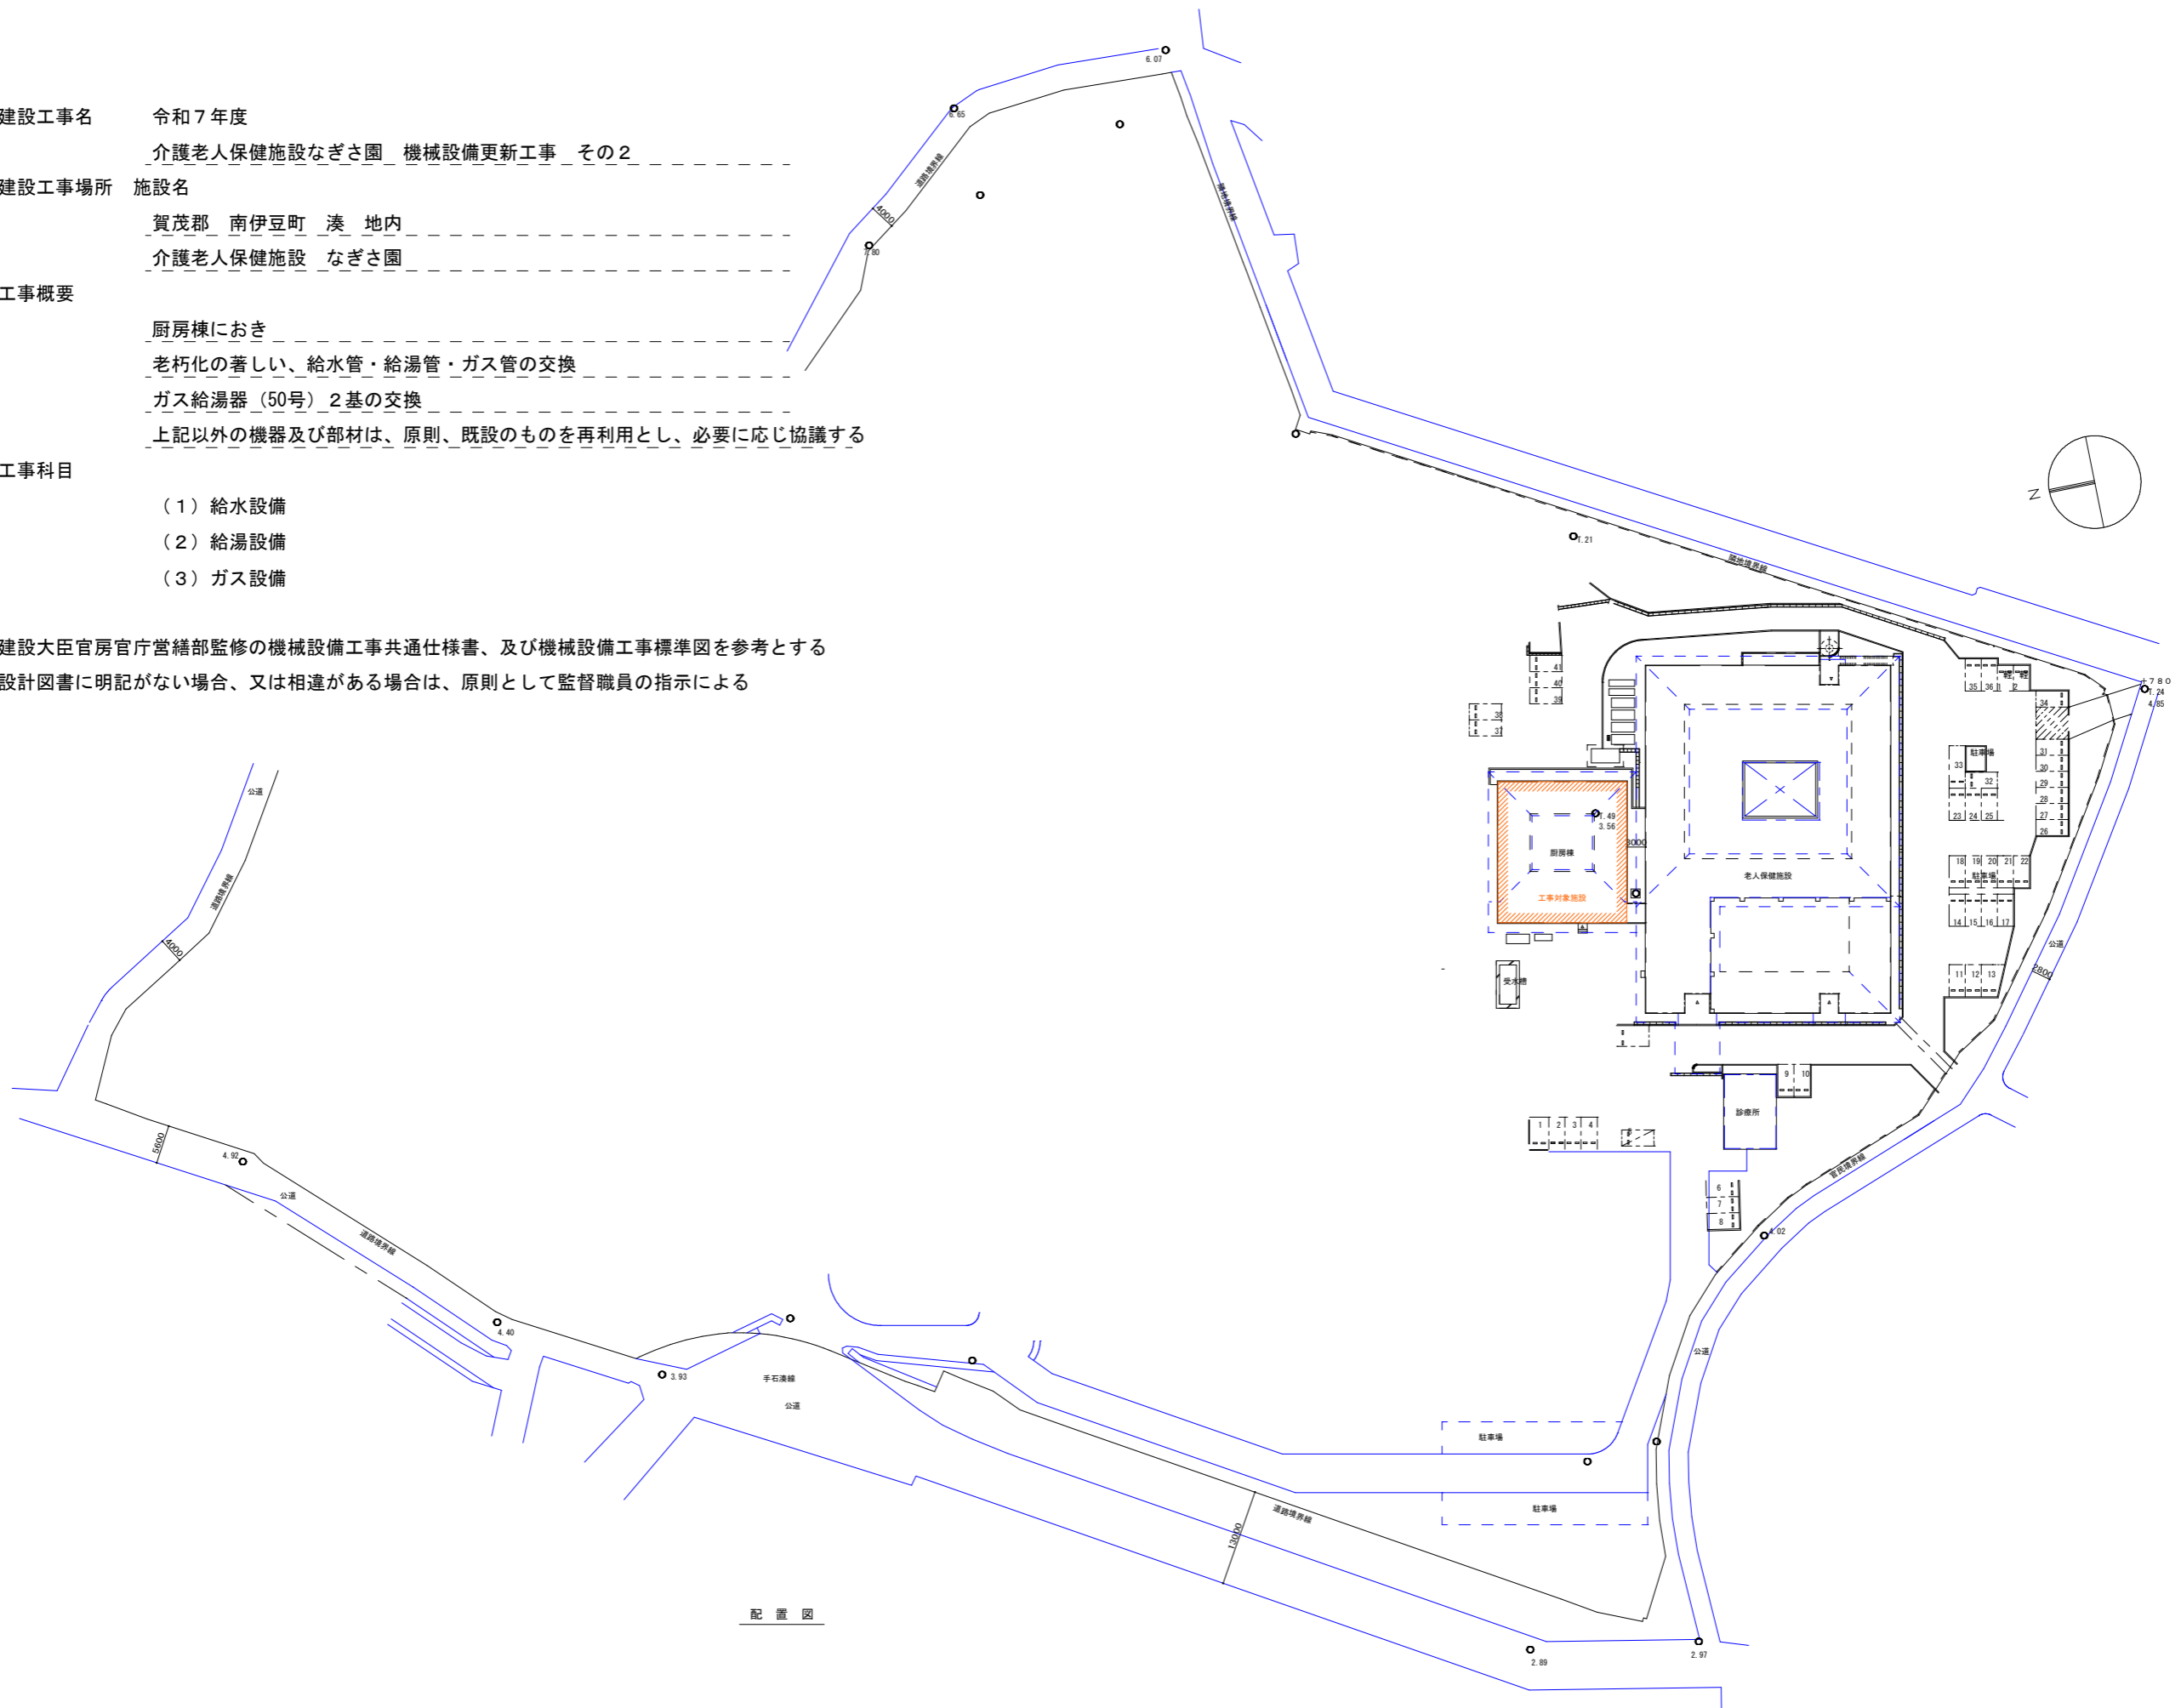

配置図

特記事項	製作日	製図	工事名	令和7年度 介護老人保健施設なぎさ園 機械設備更新工事 その2	設計図	縮尺	File Name
訂正事項	設計	検印	図面名	配置図		1 : 1,000 (A3)	図面番号