

106689

地積測量図

地番 712-1



土地の所在 賀茂郡南伊豆町湊字池田

三斜求積表

地番 NO.	(A) 712-1 底辺	高さ	倍	面積
1	34.08	14.58		496.8864
2	16.23	1.27		20.6121
3	34.08	10.53		358.8624
4	36.35	18.14		659.3890
5	40.08	26.98		1081.3584
6	41.68	5.15		214.6520
7	41.68	14.01		583.9368
		倍面積		3415.6971
		面積		1707.84855
		地積		1707.84 m ²

地積

(A) 712-1 1707.84 m²

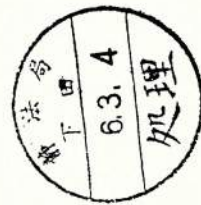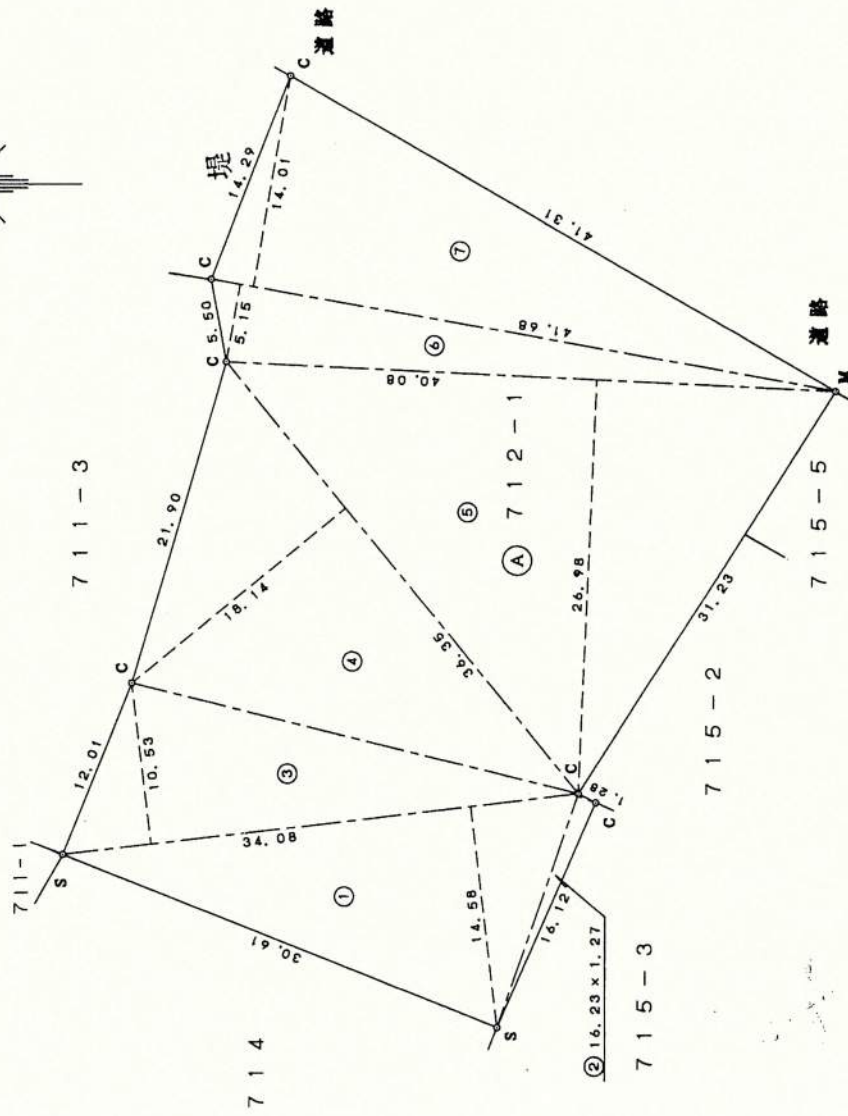

公用

筆界標略号 S...石杭, C...コンクリート杭, P...プラスチック杭, R...金属杭, M...刻ミ, R.M...金属標 (単位m)

申請人 縮尺 1/500

作製者 (平成 5 年 12 月 1 日作製)